
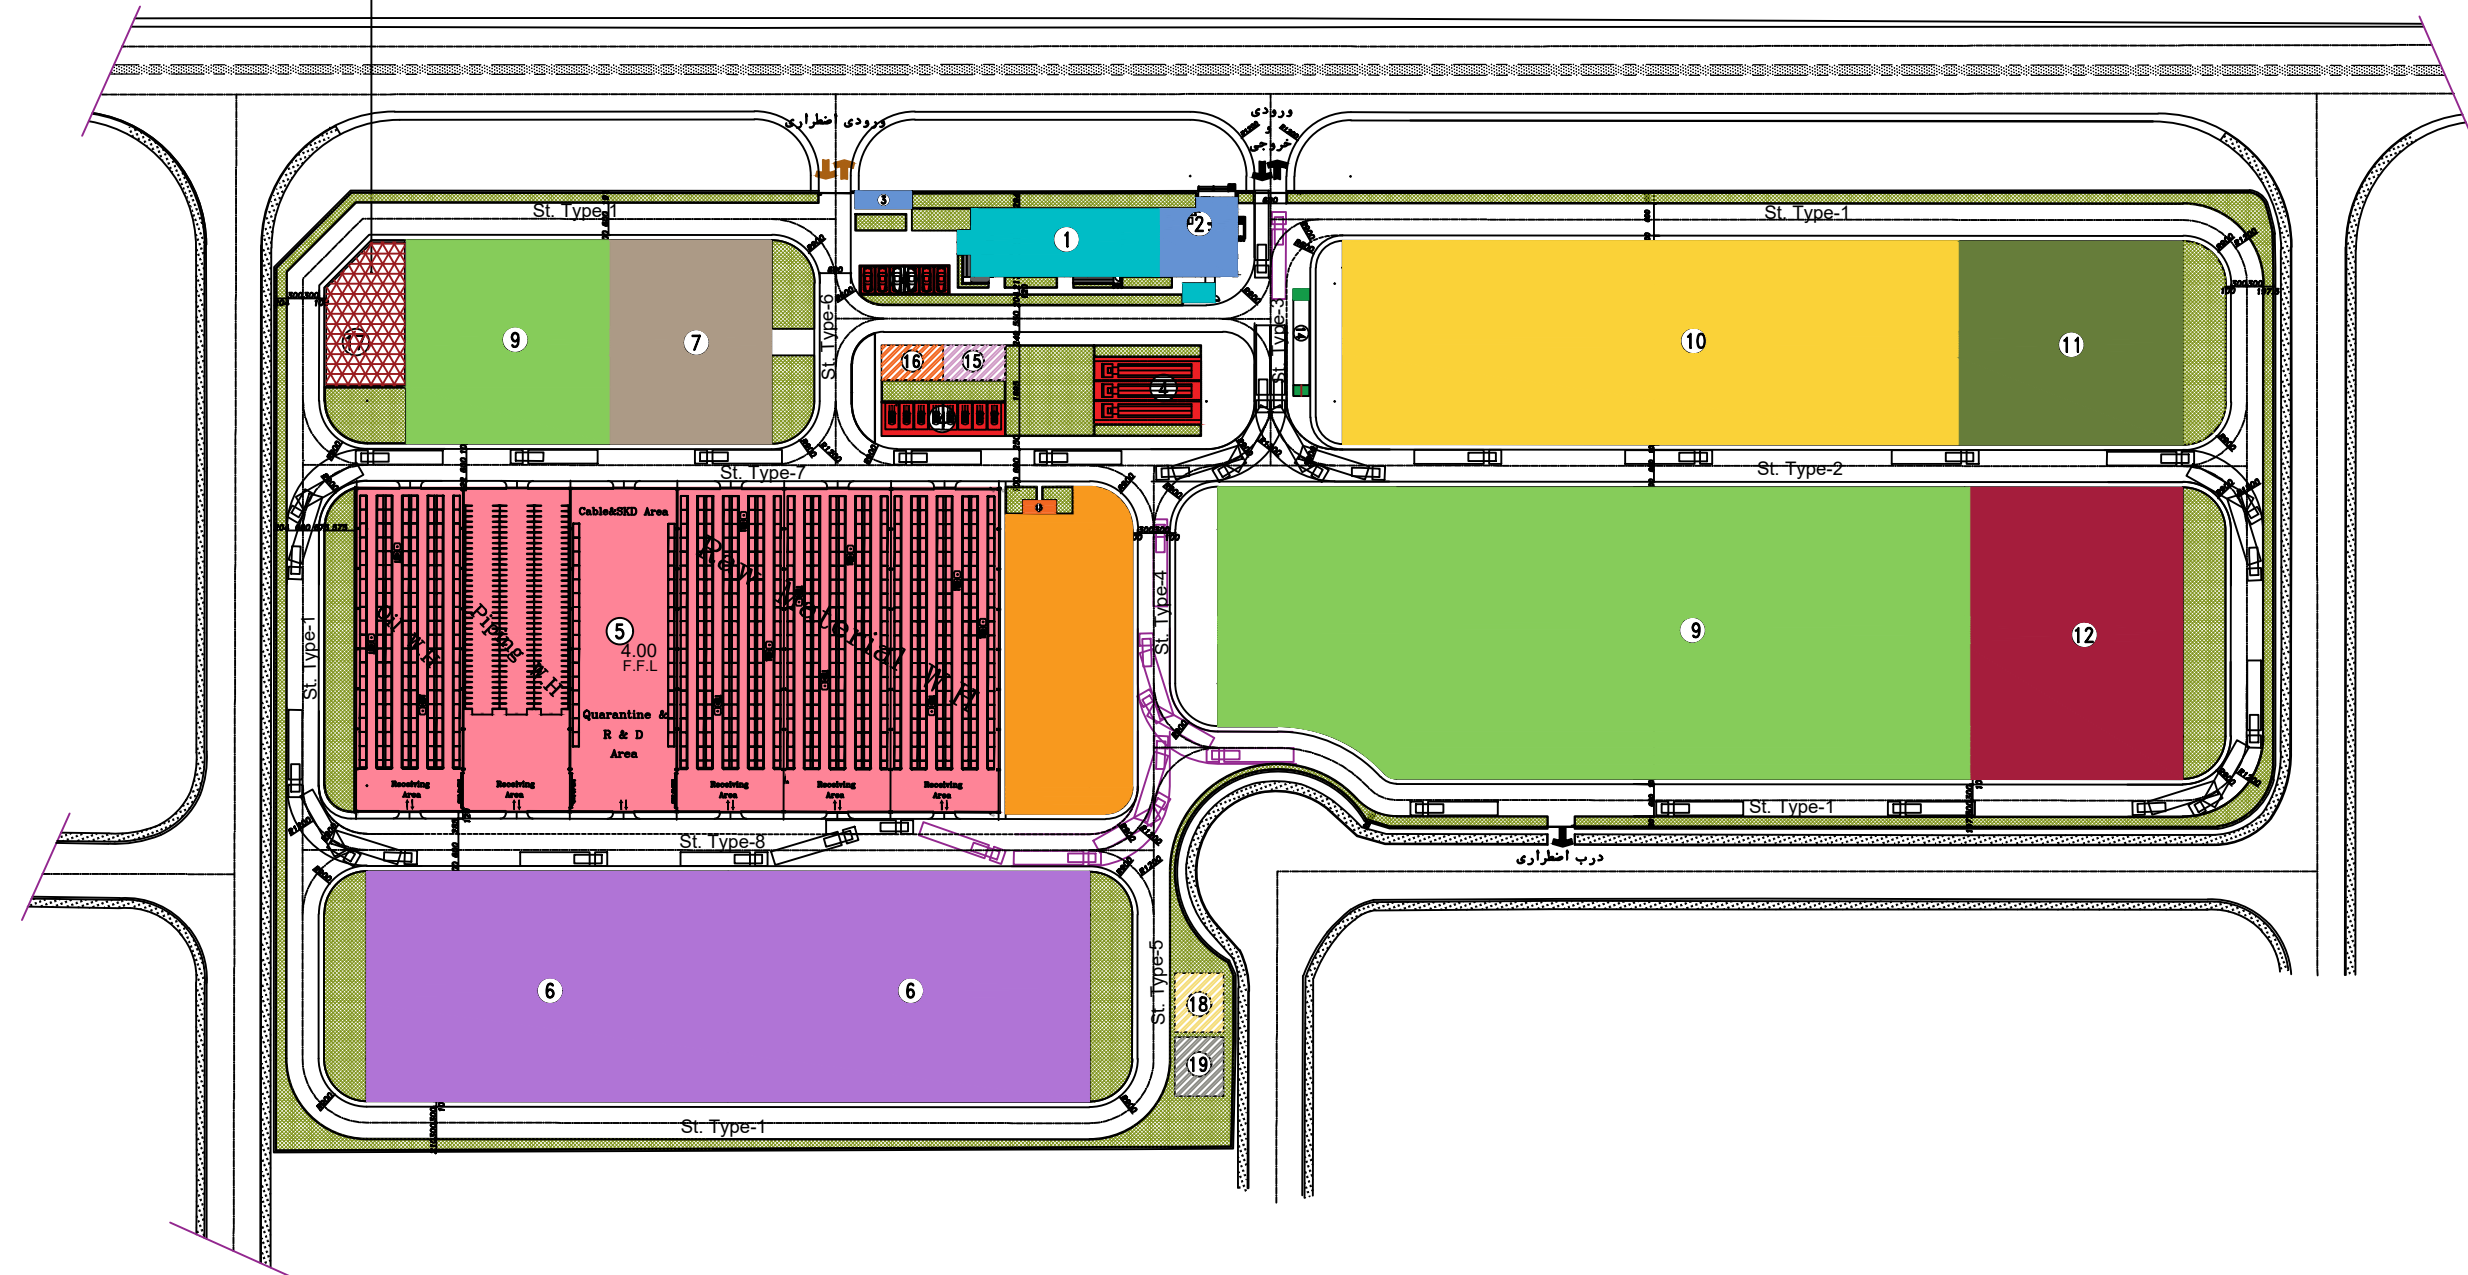


مخزن رواناب های جمع آوری شده

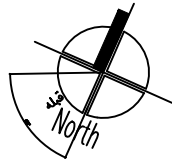

سایت پلان

SCALE 1:100

- | | | |
|-------------------------------------|--------------------------------|----------------------------------|
| ① ساختمان اداری 1000m2 | ⑨ فضای پالت یارد روباز 8870m2 | ⑰ مخزن جمع آوری آبهای سطحی 380m2 |
| ② ساختمان نگهداری و حراست 200m2 | ⑩ فضای کانتینر یارد 4500m2 | ⑱ دیزل ژنراتور 100m2 |
| ③ ساختمان حراست درب اضطراری 35m2 | ⑪ ضایعات فضای باز 1500m2 | ⑲ مخزن گازوئیل 100m2 |
| ④ پارکینگ مسقف | ⑫ پسماند شیمیایی (مسقف) 2200m2 | |
| ⑤ سوله وضع موجود 7200m2 | ⑬ استقرار مرکز داده دوم | |
| ⑥ سوله طرح توسعه 2910m2 | ⑭ باسکول ۶۰ تنی | |
| ⑦ سردخانه و انبار مواد غذایی 1150m2 | ⑮ مخزن آب مصرفی 65m2 | |
| ⑧ فضای پالت یارد مسقف 1400m2 | ⑯ مخزن آب آتش نشانی 65m2 | |

SIGN		DATE		SIGN		DATE		DESCRIPTION		REVISION	
APPROVED		CHECKED		APPROVED		CHECKED		APPROVED		CHECKED	
شرکت پلیمر آریاساسول											
PROJECT TITLE:		کارگاه خارج از مجتمع شرکت پلیمر آریاساسول									
DRAWING TITLE:		سایت پلان									
SCALE:		1:700									
UNIT:		CM									
DWG. NO.		1700									